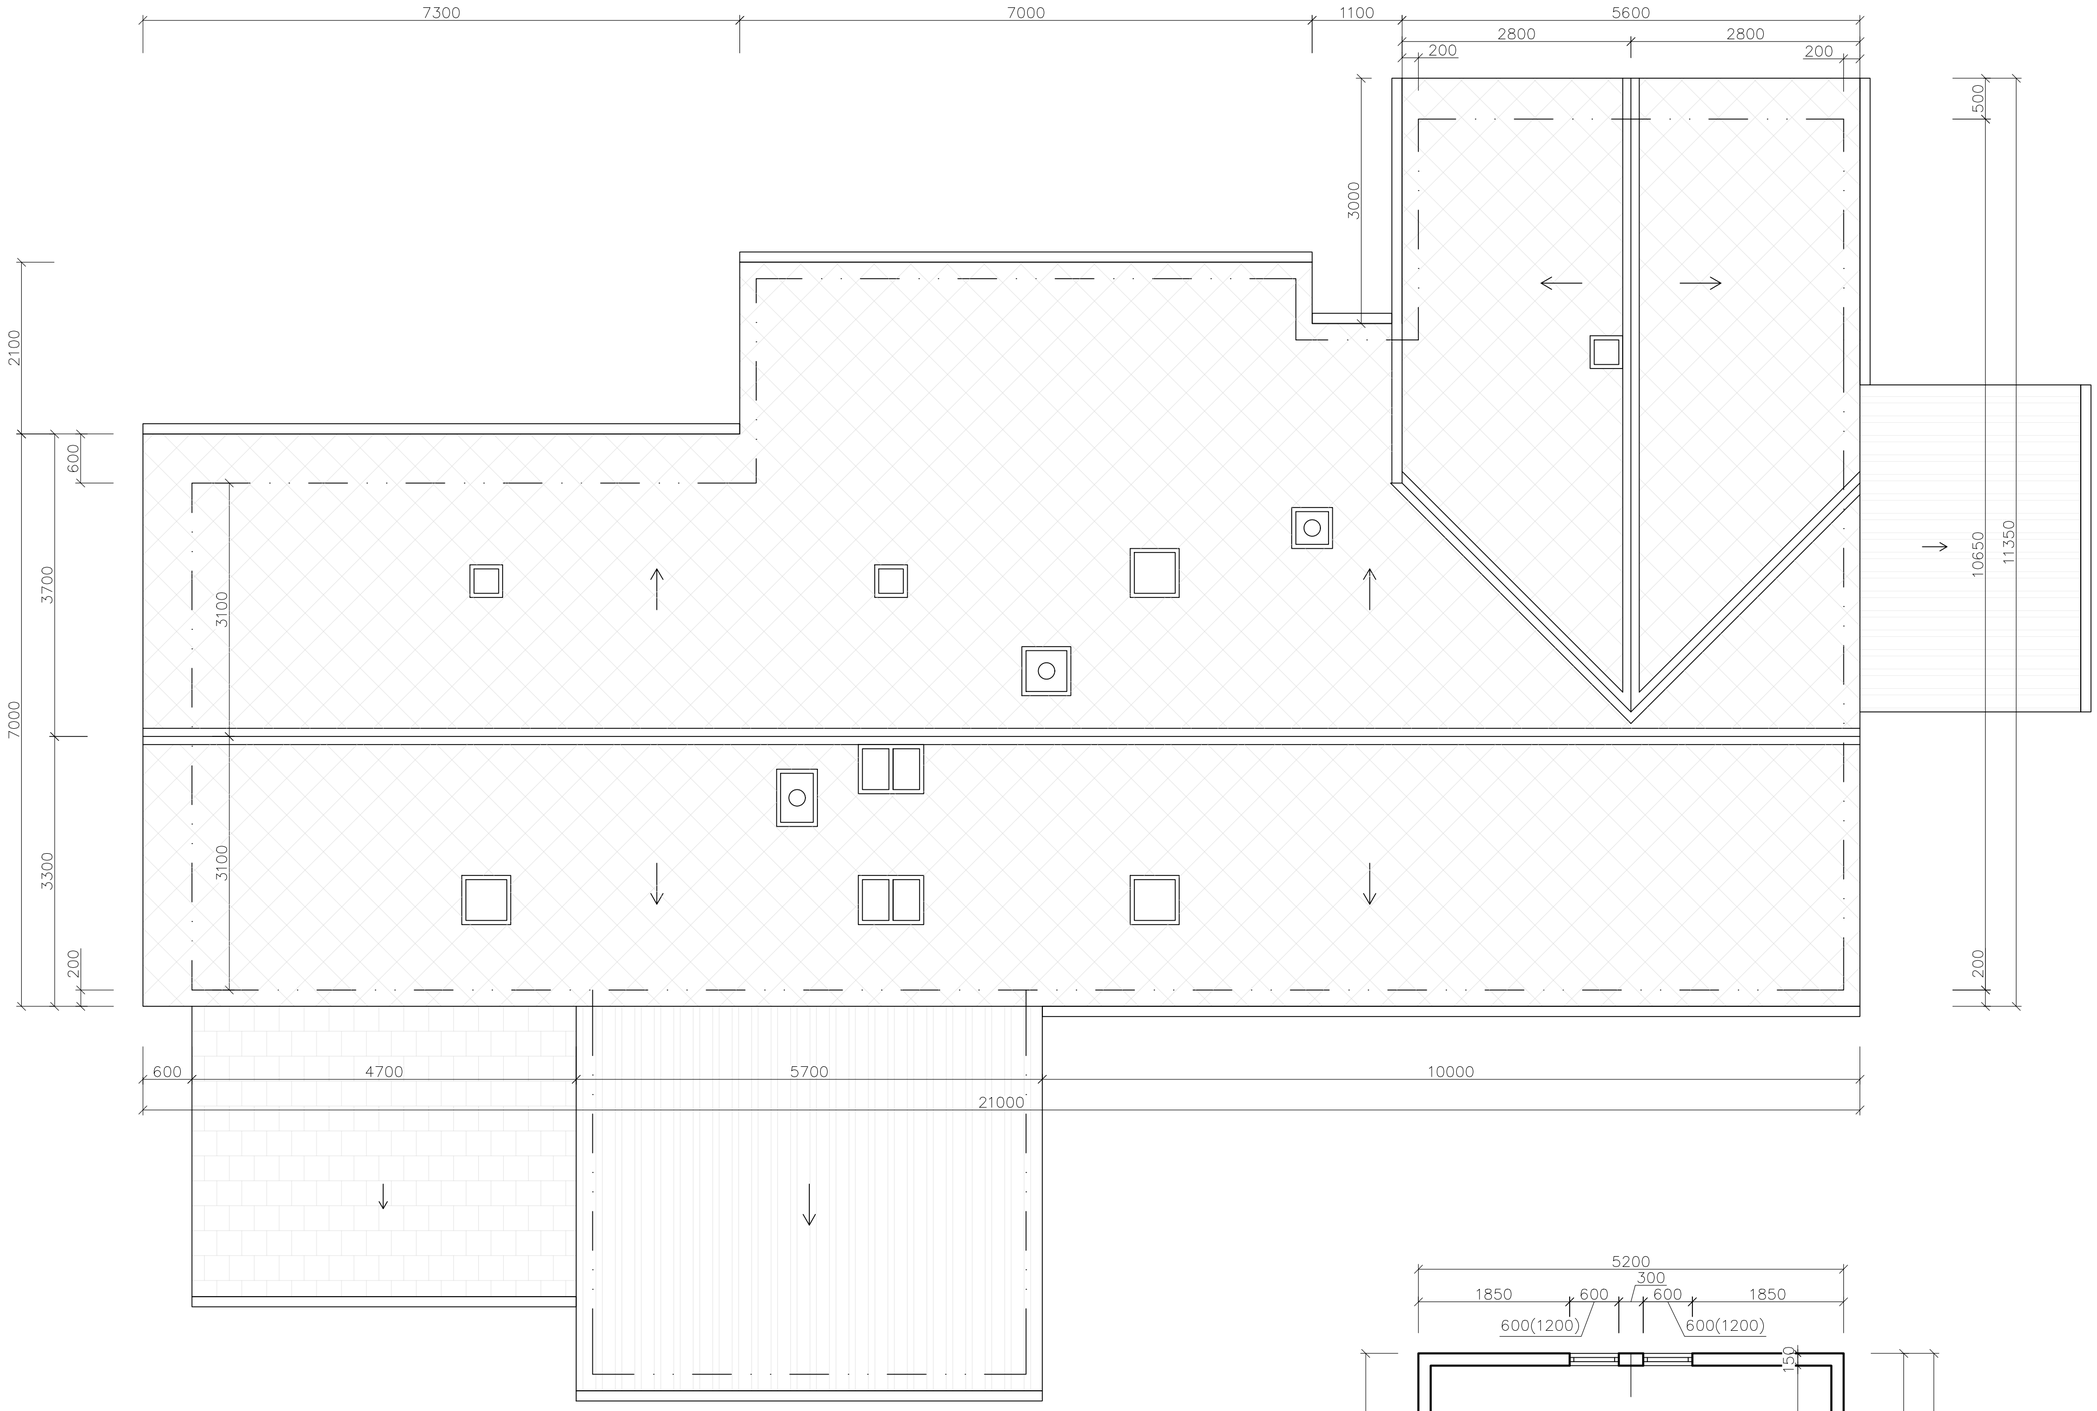

2.NP		
ČÍSLO MÍSTNOSTI	NÁZEV	PLOCHA (m²)
2.01	LOŽNICE	40,8
2.02	CHODBA	15,0
2.03	POKOJ	18,5
2.04	SKLADOVACÍ PROSTORY	56,9
CELKEM		131,2

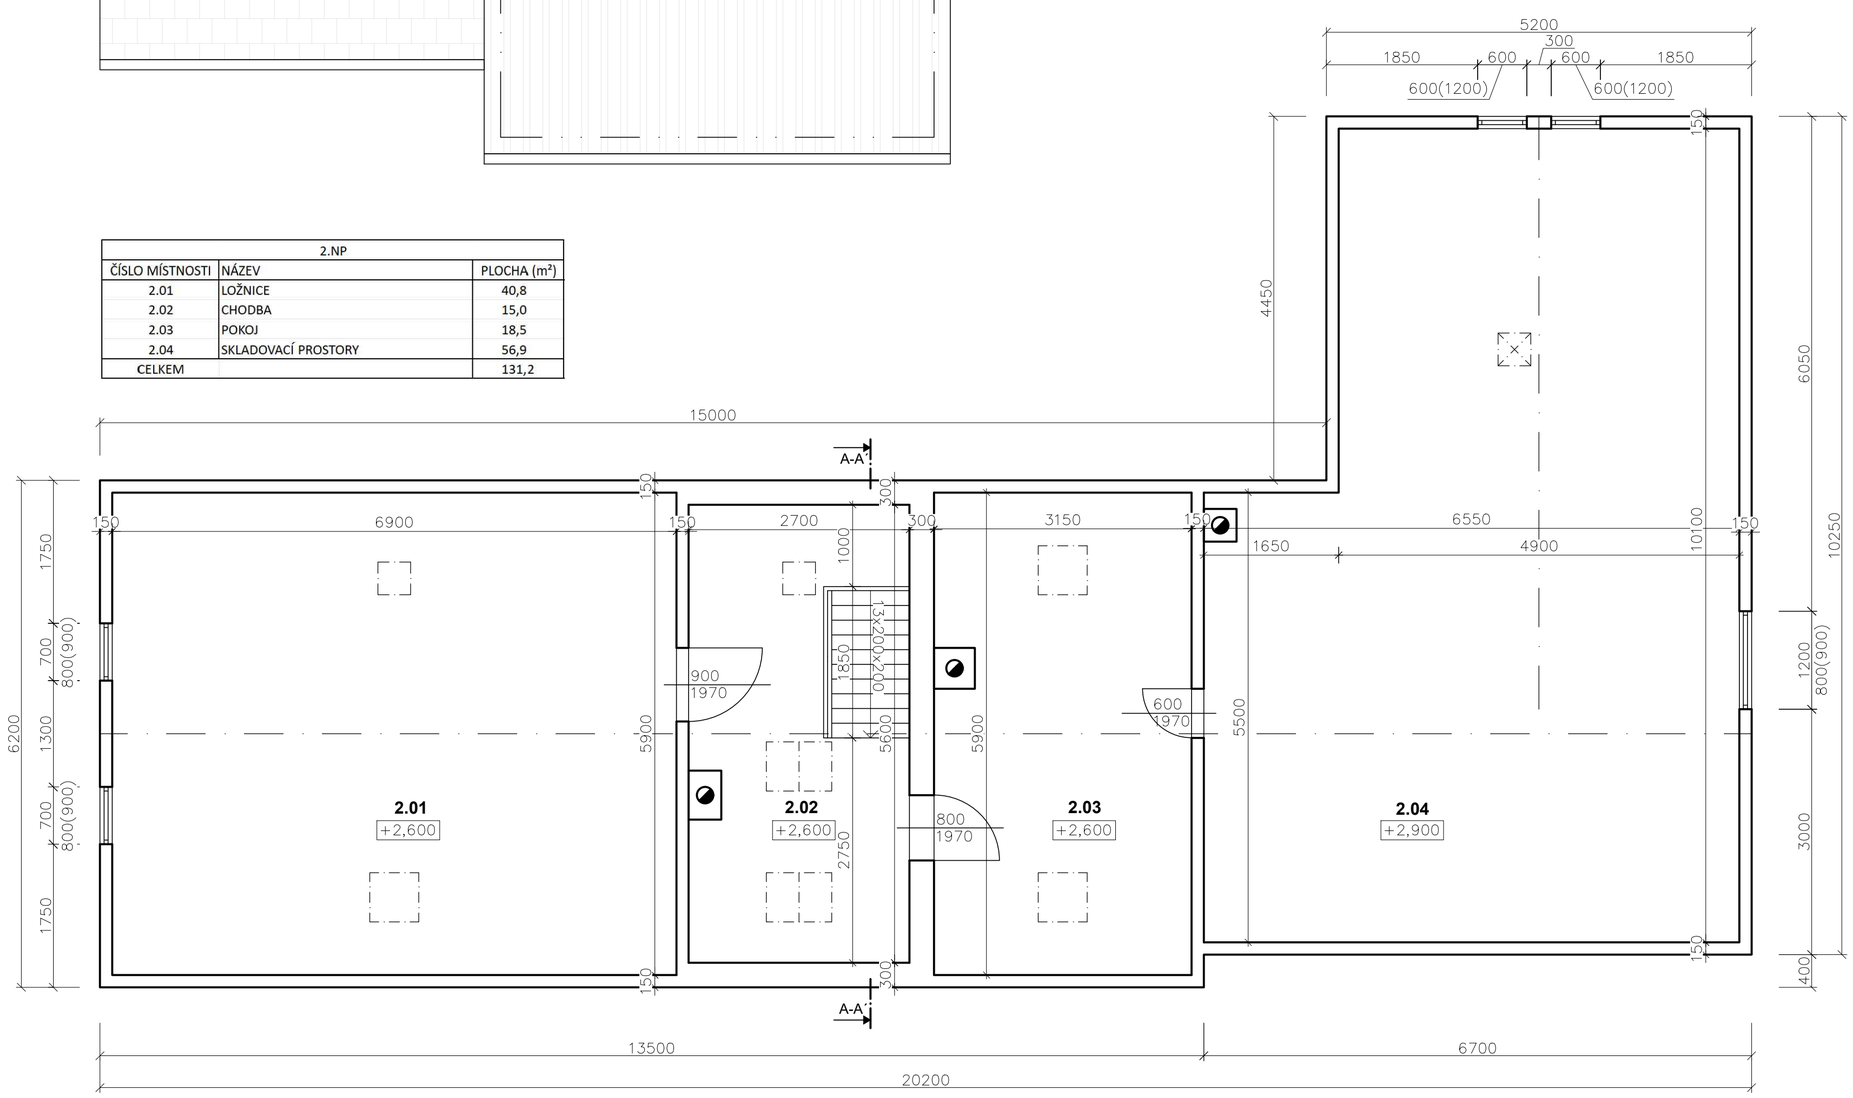

AKCE / PROJEKT

Pasport staveb na p. č. st. 84, 568/5, 568/17
k. ú. Novina u Liberce

INVESTOR / DEVELOPER - OBJEDNATEL / CLIENT

Hellebrand Bohuslav a Hellebrandová Hana
Jáchymovská 278/12, Liberec X-Františkov
460 10 Liberec

GENERÁLNÍ PROJEKTANT / EXECUTIVE ARCHITECT

ČÍSLO ZAKÁZKY

PROJEKTANT ČÁSTI / PART DESIGNER
Ing. Daniel Fadrhonc

RAZÍTKO A PODPIS PROJEKTANTA ČÁSTI /
PART DESIGNER STAMP, SIGNATURE

STUPEŇ PROJEKTU / PROJECT PHASE
Pasport stavby

ČÁST PROJEKTU / PROJECT PART
D - zjednodušená výkresová dokumentace

OZNAČENÍ
PAS

PROJEKTANTI / DESIGNERS
Ing. Daniel Fadrhonc

OBJEKT / OBJECT
SO-01 BUDOVA PRO RODINNOU REKREACI

DATUM / DATE
11/2025

NÁZEV VÝKRESU (ČÁSTI) / DRAWING TITLE
2.NP, STŘECHA

FORMÁT / FORMAT
6x A4

MĚŘÍTKO / SCALE
1:50

PARÉ / PACK

Č.VÝKRESU (ČÁSTI) / DRAWING NO.
D.SO-01.02