



1.NP		
ČÍSLO MÍSTNOSTI	NÁZEV	PLOCHA (m ²)
1.01	ZÁDVEŘÍ	3,6
1.02	CHODBA	9,0
1.03	WC	1,1
1.04	KOUPELNA	7,3
1.05	OBÝVACÍ POKOJ	37,1
1.06	JÍDELNA	16,7
1.07	KUCHYNĚ	6,0
1.08	SKLADOVACÍ MÍSTNOST	20,8
1.09	OBYTNÁ MÍSTNOST	24,3
1.10	SPIŽ	6,7
1.11	SKLADOVACÍ MÍSTNOST	11,0
1.12	GARÁŽ	11,1
CELKEM		154,7

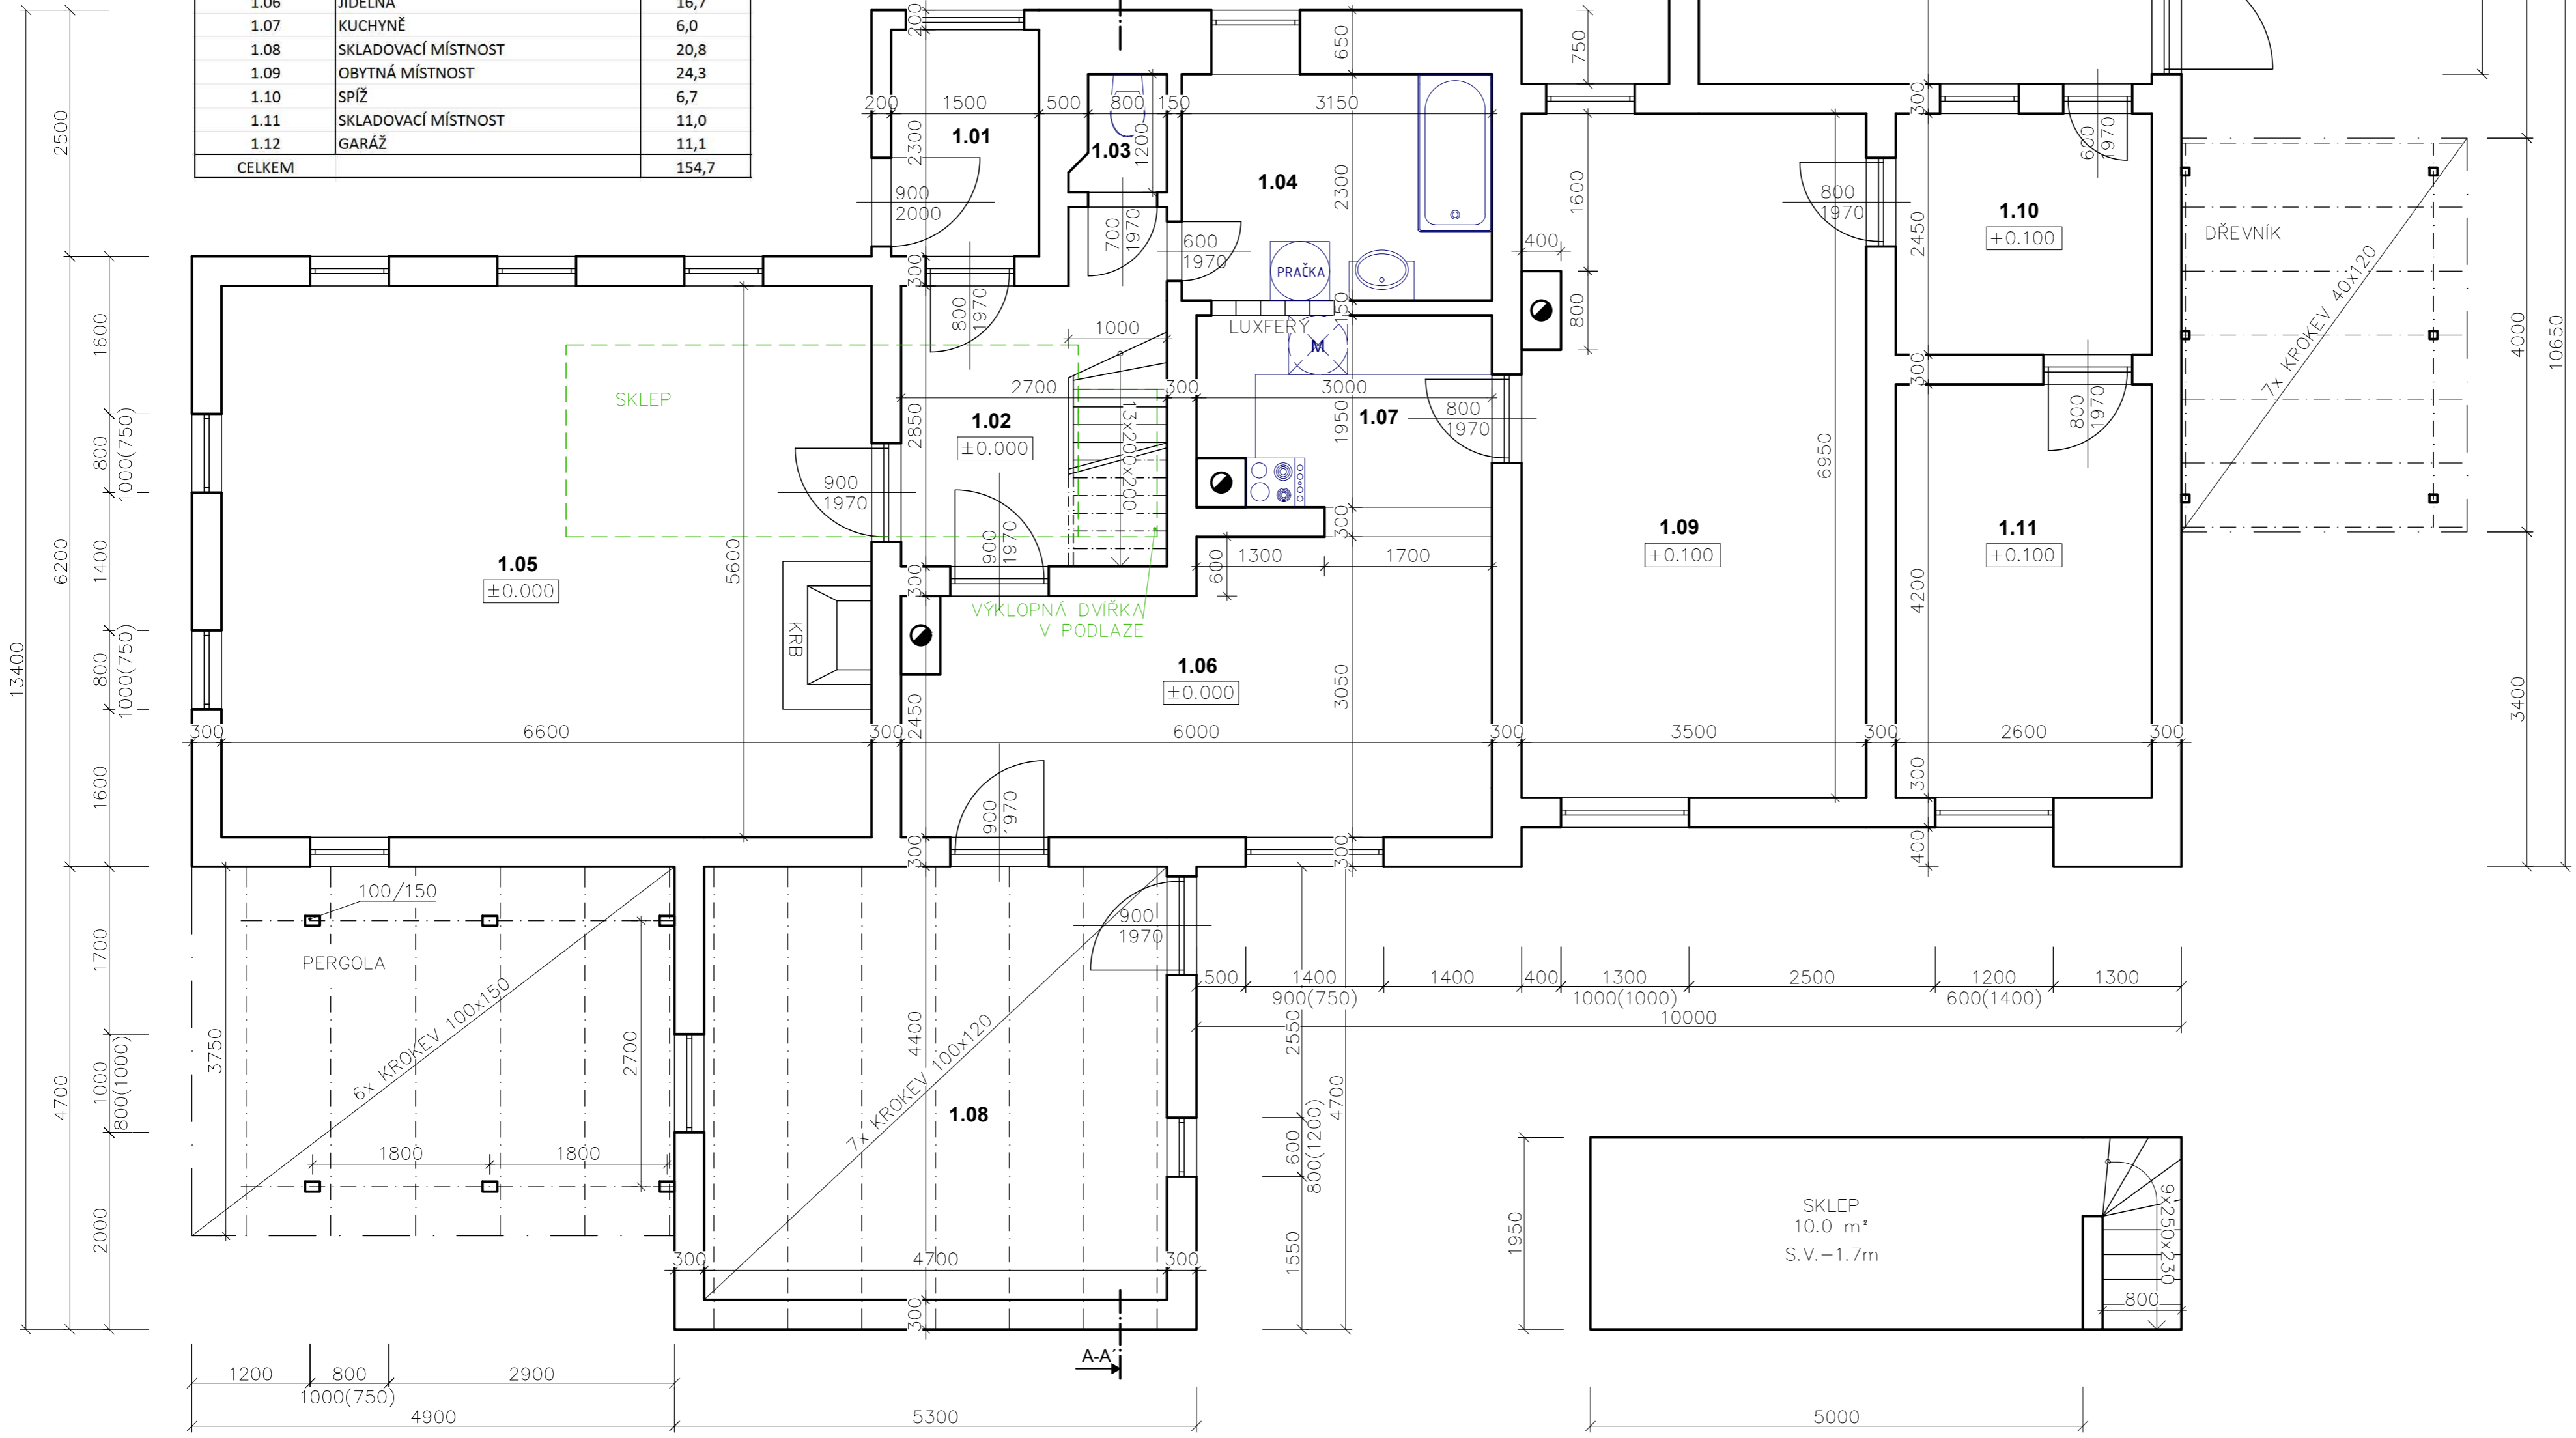

AKCE / PROJEKT	
Pasport staveb na p. č. st. 84, 568/5, 568/17 k. ú. Novina u Liberce	
INVESTOR / DEVELOPER - OBJEDNATEL / CLIENT	
Hellebrand Bohuslav a Hellebrandová Hana Jáchymovská 278/12, Liberec X-Františkov 460 10 Liberec	
GENERALNÍ PROJEKTANT / EXECUTIVE ARCHITECT	
	
ČÍSLO ZAKÁZKY	
PROJEKTANT ČÁSTI / PART DESIGNER	
Ing. Daniel Fadrhonic	
RAZÍTKO A PODOPSIS PROJEKTANTA ČÁSTI / PART DESIGNER STAMP, SIGNATURE	
STUPEŇ PROJEKTU / PROJECT PHASE	
Pasport stavby	
ČÁST PROJEKTU / PROJECT PART	OZNAČENÍ
D - zjednodušená výkresová dokumentace	PAS
PROJEKTANTI / DESIGNERS	
Ing. Daniel Fadrhonic	
OBJEKT / OBJECT	
SO-01 BUDOVA PRO RODINNOU REKREACI	
DATUM / DATE	
11/2025	
NÁZEV VÝKRESU (ČÁSTI) / DRAWING TITLE	
1.NP, SKLEP	
FORMÁT / FORMAT	MĚŘÍTKO / SCALE
6x A4	1:50
Č.VÝKRESU (ČÁSTI) / DRAWING NO.	PAPÉ / PACK
D.SO-01.01	